



HOTĂRÂRE

pentru aprobarea închirierii prin licitație publică cu strigare a unui spațiu din cadrul complexului sportiv "Gloria", situat în municipiul Buzău, b-dul Mareșal Averescu, pentru programul "Școală după școală"

Consiliul Local al Municipiului Buzău, județul Buzău, întrunit în ședință ordinară;

Având în vedere:

- expunerea de motive a primarului municipiului Buzău, înregistrată sub nr.244/CLM/2017, prin care se propune aprobarea închirierii prin licitație publică cu strigare a unui spațiu din cadrul complexului sportiv "Gloria", situat în municipiul Buzău, b-dul Mareșal Averescu;

- raportul de specialitate al Serviciului Administrare Patrimoniu, nr. 13.025/2017

- avizul Comisiei pentru patrimoniu și activități economico-financiare a Consiliului Local al Municipiului Buzău;

- avizul Comisiei pentru administrație publică, juridică și de disciplină, apărarea ordinii publice, respectarea drepturilor și libertăților cetățenilor a Consiliului Local al Municipiului Buzău;

- prevederile art. 6, alin. (1) din Ordinul nr. 5.349/2011 al Ministerului Educației, Cercetării, Tineretului și Sportului privind aprobarea Metodologiei de organizare a Programului "Școală după Școală";

- prevederile art. 861, alin. (3) din Codul civil republicat în temeiul art. 218 din Legea nr. 71/2011;

- prevederile art. 14 și 15 din Legea nr. 213/1998 privind bunurile proprietate publică, actualizată.

- prevederile art.123, alin. (1) și (2) din Legea nr. 215/2001 a administrației publice locale, republicată, actualizată;

În temeiul art. 36, alin. (2), lit. c) și alin. (5), lit. a), art. 45, alin. (3), art. 115, alin. (1), lit. b) din Legea nr. 215/2001 a administrației publice locale, republicată, actualizată,

HOTĂRĂȘTE:

Art.1.- Se aprobă închirierea prin licitație publică cu strigarea a unui spațiu din imobilul proprietate publică a municipiului, situat în cadrul complexului sportiv "Gloria" din municipiul Buzău, b-dul Mareșal Averescu nr. 5-10, format din o parte din construcția situată la etajul 1, în suprafață utilă de 348,82 m.p., în vederea desfășurării programului "Școală după școală".

Imobilul prevăzut la alin. 1 din prezentul articol este identificat conform releveului prevăzut în anexa nr. 1 și constituie o parte din numărul cadastral 3.360.

Art.2.- Închirierea părții din imobilul prevăzut la art. 1 din prezenta hotărâre se face pentru o perioadă de 5 ani și cu plata unei chirii minime de 878,05 lei/lună.

Art.3.- Suplimentar față de chiria prevăzută la art. 2 din prezenta hotărâre, pentru partea din construcția situată la etajul 1, în suprafață utilă de 348,82 m.p., adjudecatarul licitației publice va achita la bugetul local al municipiului Buzău și taxele prevăzute de Codul fiscal pentru suprafața construită de 395,65 m.p. și pentru terenul aferent în suprafață de 131,88 m.p.

Art.4.- Se aprobă caietul de sarcini și instrucțiunile pentru ofertanți privind organizarea și desfășurarea licitației publice, prevăzute în anexele nr. 2 și 3.

Art.5.- Anexele nr. 1, 2 și 3 fac parte integrantă din prezenta hotărâre.

Art.6.- Primarul municipiului Buzău, prin intermediul Serviciului Administrare Patrimoniu, Serviciului Juridic, Direcției Finanțe Publice Locale, precum și comisia de licitație desemnată prin Hotărârea nr. 134/2016 a Consiliului Local al Municipiului Buzău vor aduce la îndeplinire prevederile prezentei hotărâri.

PREȘEDINTELE SEDINȚEI,
consilier Laurențiu-Cristinel Țepeluș



CONTRASEMNEAZĂ:
SECRETARUL MUNICIPIULUI BUZĂU
Radu Roxelana


Buzău, 30 iunie 2017
Nr. 196

Această hotărâre a fost adoptată de Consiliul Local al Municipiului Buzău în ședința din data de 30 iunie 2017, cu respectarea prevederilor art. 45, alin. (3) din Legea nr. 215/2001 a administrației publice locale, republicată și actualizată, cu un număr de 22 voturi pentru, -- abțineri și -- voturi împotriva, din numărul total de 23 consilieri în funcție și 22 consilieri prezenți la ședință.

RELEVEU etaj 1

Scara 1: 100

Nr. Cadastral al terenului	Suprafata (mp)	Adresa Imobilului	
		Mun. Buzau, Bd. Maresal Averescu, nr. 10, Jud. Buzau	
Cartea Funciara colectiva nr.		UAT	BUZAU
Cod unitate individuala (UI)		CF individuala	

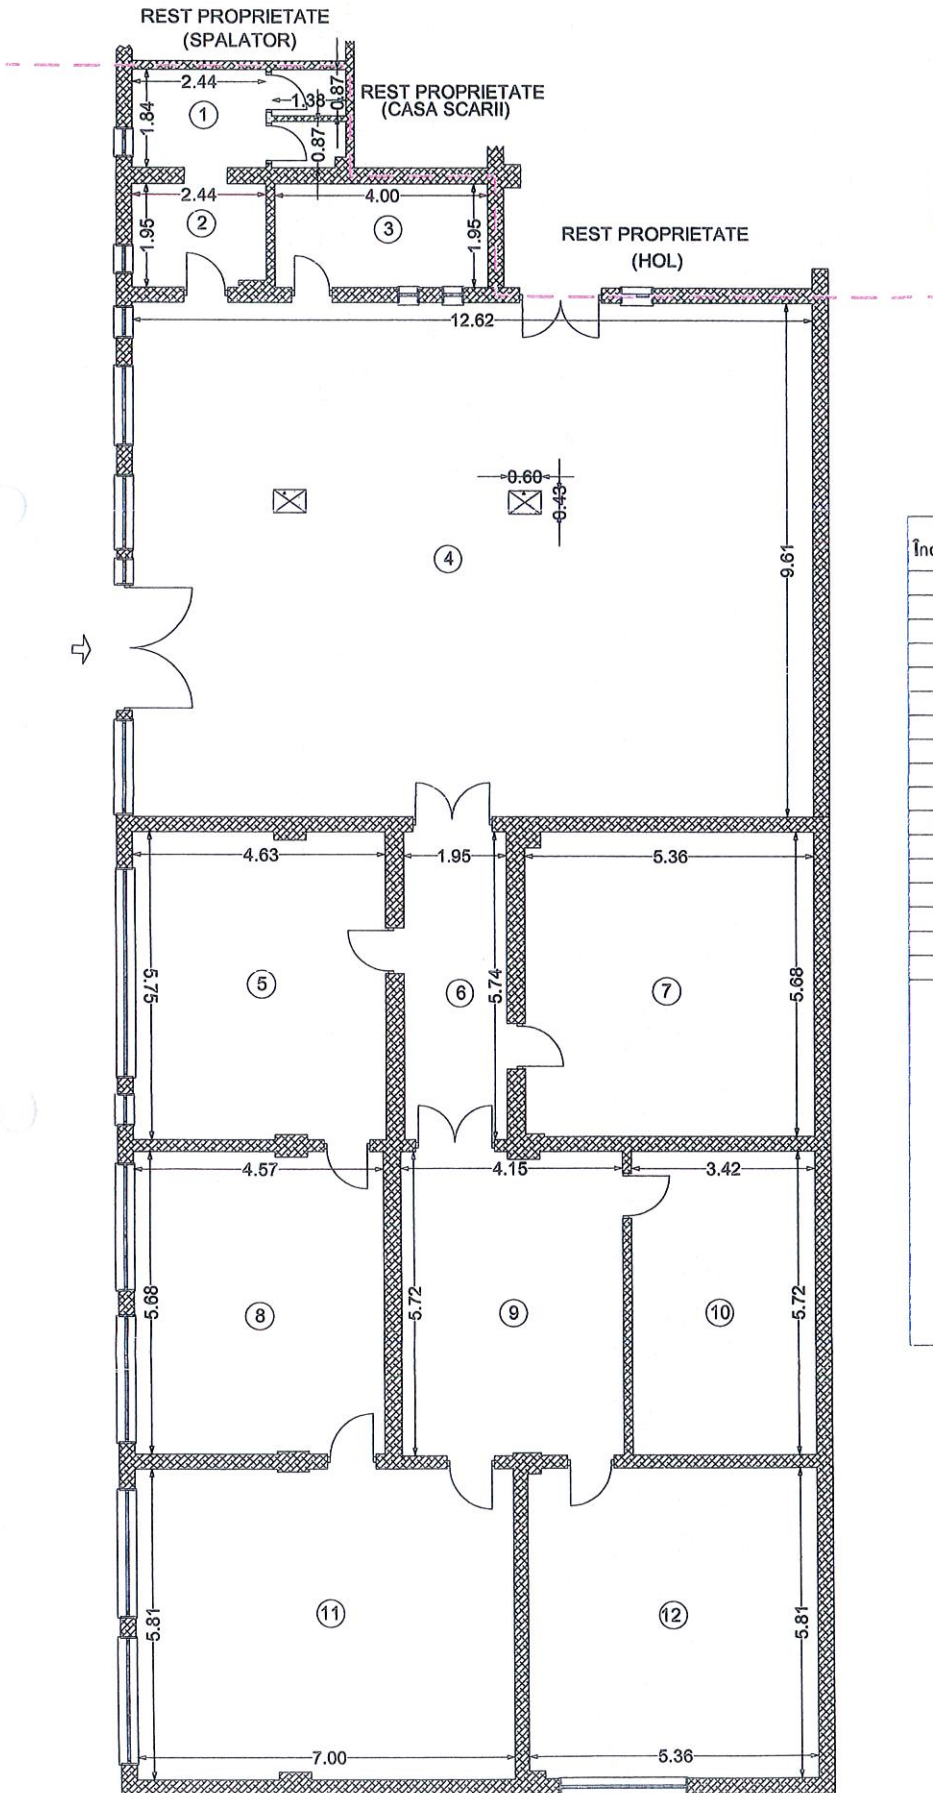

Nr. Încăpere	Denumire încăpere	Suprafata utila [mp]
1	GRUP SANITAR	6,85
2	SPALATOR	4,69
3	MAGAZIE	7,80
4	HOL	120,76
5	BIROU	26,42
6	HOL	11,29
7	BIROU	30,34
8	BIROU	25,87
9	HOL	23,62
10	BIROU	19,56
11	SALA SEDINTE	40,55
12	BIROU	31,07

Suprafata utila = 348,82 mp

Suprafata construita = 395,65 mp

Suprafata teren = 131,88 mp

EXECUTANT
S.C. TEHNO CAD ACTIV S.R.L.



Data: 10.05.2017

ANEXA NR. 1
La Hotărârea nr. 106 din 20 iunie 2017
a Consiliului Local al Municipiului Buzău





ANEXA Nr. 2
la Hotărârea nr. 196 din 30 iunie 2017
a Consiliului Local al Municipiului Buzău

CAIET DE SARCINI

pentru participarea la licitația publică deschisă cu strigare organizată pentru închirierea unui spațiu, din cadrul complexului sportiv "Gloria", situat în municipiul Buzău, b-dul Mareșal Averescu

I. OBIECTUL ÎNCHIRIERII

Obiectul închirierii îl constituie o parte din imobilul proprietate publică a municipiului, din cadrul complexului sportiv "Gloria" din municipiul Buzău, b-dul Mareșal Averescu nr. 5-10, format din construcția situată la etajul 1, în suprafață utilă de 348,82 m.p.. Partea de imobil prevăzută în "OBIECTUL ÎNCHIRIERII" este identificată conform releveului prevăzut în anexa nr. 1 și constituie o parte din numărul cadastral 3.360.

II. SCOPUL ÎNCHIRIERII

Scopul închirierii este desfășurarea de activități după programul "Școală după școală" conform prevederilor art. 6, alin. (1) din Ordinul nr. 5.349/2011 al Ministerului Educației, Cercetării, Tineretului și Sportului privind aprobarea Metodologiei de organizare a Programului "Școală după Școală";

III. PREȚUL MINIM DE PORNIRE A LICITAȚIEI

Prețul minim de pornire a licitației este de 878,05 lei/lună (2,50 lei/m.p./lună), stabilit conform prevederilor Hotărârii Consiliului Local al Municipiului Buzău nr. 276 din 21 decembrie 2016, pentru aprobarea tarifelor de bază, pe metru pătrat, al chiriilor lunare pentru suprafețele locative cu altă destinație decât cea de locuință și terenurile aflate în proprietatea publică sau privată a municipiului Buzău și în administrarea Consiliului Local al Municipiului Buzău pentru spații în cadrul complexului sportiv „Gloria”.

Suplimentar față de chiria cu care va fi adjudecată partea de imobil scoasă la licitație publică, adjudecatorul licitației va plăti la bugetul local și taxa pentru suprafața construită (395,65 m.p.) a părții imobilului, taxă prevăzută de art. 294, alin. (3) din Codul fiscal.

IV. TERMENUL ÎNCHIRIERII

Termenul închirierii este de 5 ani, începând cu data semnării contractului de închiriere.

V. Taxa de participare la licitație este de 200,00 lei și poate fi achitată în numerar la Direcția Finanțe Publice Locale a Primăriei municipiului Buzău.

VI. Garanția de bună execuție a contractului este de 2.634,15 lei reprezentând chiria locațiunii pe primele 3 luni și se achită anticipat în numerar la Direcția Finanțe Publice Locale a Primăriei municipiului Buzău.

VII. CONDIȚII GENERALE:

Ofertanților necâștigători li se restituie garanția de bună execuție a contractului după data expirării perioadei de valabilitate a ofertei, la solicitarea scrisă a acestora, adresată Direcției Finanțelor Publice Locale a Primăriei Municipiului Buzău și confirmată de Serviciul Administrare Patrimoniu.

Garanția de bună execuție se pierde în următoarele cazuri:

- a) dacă ofertantul își retrage oferta în termenul de valabilitate al acesteia;
- b) în situația revocării ofertei finale depuse de ofertantul câștigător, în cazul refuzului acestuia de a semna contractul de închiriere în condițiile prevăzute în oferta finală, ori în cazul neplății în termen a chiriei lunare, situație în care garanția de bună execuție va fi completată la nivelul garanției inițiale.

VIII. CONDIȚII DE VALABILITATE PE CARE TREBUIE SĂ LE ÎNDEPLINEASCĂ OFERTELE

8.1. Perioada de valabilitate a ofertei se stabilește din momentul deschiderii ofertelor și până în momentul încheierii contractului de închiriere, care nu poate depăși 14 zile lucrătoare de la data încheierii procesului-verbal de adjudecare.

8.2. Condiții de retragere a ofertei: ofertele pot fi retrase de ofertanți, fără nici o penalizare, dacă retragerea se face în afara perioadei de valabilitate a ofertei, până în momentul deschiderii acestora. În cazul în care oferta se retrage în perioada de valabilitate se pierde garanția.

8.3. Condiții de respingere a ofertei:

- a) când prețul chiriei oferit este sub cel minim de pornire al licitației;
- b) când nu se face dovada depunerii taxei de participare, garanției de bună execuție și prețului caietului de sarcini;
- c) când o ofertă se depune după termenul de închidere a depunerii ofertelor.

PREȚUL CAIETULUI DE SARCINI ESTE 15 LEI

PREȘEDINTE DE SEDINTA
consilier Laurențiu Cristinel Țepeluș

SECRETARUL MUNICIPIULUI BUZĂU
Roxelana Radu

ANEXA Nr. 3

la Hotărârea 196 din 30 iunie 2017
a Consiliului Local al Municipiului Buzău



INSTRUCȚIUNI

pentru participarea la licitația publică deschisă cu strigare organizată pentru
închirierea unui spațiu, din cadrul complexului sportiv "Gloria", situat în
municipiul Buzău, b-dul Mareșal Averescu

A. DOCUMENTELE

Pentru participarea la licitația publică deschisă cu strigare organizată pentru închirierea unei părți din imobilul proprietate publică a municipiului, situat în cadrul complexului sportiv "Gloria" din municipiul Buzău, b-dul Mareșal Averescu nr. 5-10, format din construcția situată la etajul 1, în suprafață utilă de 348,82 m.p., în vederea desfășurării activității programului Școală după școală, pentru o perioadă de 5 ani, potențialii ofertanți vor depune ofertele la registratura Primăriei municipiului Buzău, cel mai târziu cu o zi înainte de ziua fixată pentru desfășurarea licitației publice.

Ofertele se depun în plic închis și sigilat, pe care se va indica licitația publică deschisă pentru care este depusă oferta. Plicul trebuie să conțină:

- a. - cerere pentru participarea la licitația publică deschisă;
- b. - copia certificatului de identitate a persoanei juridice;
- c. - dovada privind plata taxei de participare, garanției de bună execuție a contractului și a contravalorii caietului de sarcini;
- d. - certificat fiscal din care să reiasă că nu are debite restante la bugetul general consolidat al statului și bugetul local;
- e. - declarație pe proprie răspundere din care să rezulte că solicitantul nu se află în reorganizare judiciară sau faliment;
- f. - copie după actul constitutiv, hotărârea judecătorească, certificatul de înscriere în registrul asociațiilor și fundațiilor aflat la grefa Judecătoriei Buzău și certificatul de înmatriculare cu codul unic de înregistrare;
- g. - împuternicirea sau procura în formă autentică acordată persoanei care reprezintă ofertantul la licitație.

B. Taxa de participare la licitație este în sumă de 200,00 lei.

C. Garanția de bună execuție a contractului de închiriere este în sumă de 2.634,15 lei, reprezentând chiria anticipată pe 3 luni, garanție care se va restitui integral tuturor participanților, cu excepția ofertantului selectat pentru încheierea contractului de închiriere.

Revocarea ofertei finale depuse de către ofertantul selectat, ori refuzul acestuia de a semna contractul de închiriere în condițiile prevăzute în oferta finală conduce la pierderea garanției de bună execuție.

D. CRTERIU UNIC DE SELECȚIE

Comisia de evaluare va face evaluarea ofertelor depuse pe baza criteriului unic de selecție privind chiria cea mai mare.

E. PARTICIPAREA LA LICITAȚIE

Pentru participarea la licitație, ofertanții depun la registratura Primăriei municipiului Buzău, cel târziu cu o zi înainte de începerea licitației și până la

ora precizată în anunțul publicitar, documentele prevăzute la pct. A, precum și dovada privind achitarea taxei de participare, garanției de bună execuție a contractului și a prețului caietului de sarcini.

Termenul limită de participare la licitație este un termen de decădere. Ofertele înregistrate după termenul limită de participare sunt excluse de la licitație și se restituie ofertanților.

Pentru desfășurarea licitației publice în vederea închirierii este necesară înscrierea a cel puțin doi ofertanți.

Comisia de licitație verifică și analizează documentele de participare depuse de ofertanți și întocmește lista cuprinzând ofertanții acceptați.

Președintele comisiei de licitație anunță prețul minim de pornire al licitației și pasul de licitare, care va fi din 5 în 5 lei.

Ofertanților acceptați li se înmânează taloane cu numere de identificare corespunzătoare cu numărul de ordine din lista cuprinzând ofertanții acceptați.

În cursul licitației ofertanții au dreptul să anunțe prin strigare și prin ridicarea talonului de participare o chirie egală sau mai mare decât chiria anunțată de președintele comisiei de licitație, cu respectarea pasului de licitare. Licitația se încheie când unul dintre ofertanți acceptă chiria majorată și nimeni nu oferă o chirie mai mare.

Dacă se prezintă un singur ofertant acceptat care oferă chiria de pornire a licitației, licitația se amână la data precizată în anunțul publicitar. Dacă și la această dată se prezintă un singur ofertant care oferă chiria de pornire a licitației, majorată cu un pas de licitare, acesta este declarat adjudecatar. Obiectul licitației se va adjudeca la cea mai bună chirie oferită, care nu poate fi mai mică decât chiria de pornire al licitației, majorată.

Președintele comisiei de licitație anunță adjudecatarul, declară închisă ședința de licitație și întocmește procesul-verbal de licitație, semnat de membrii comisiei de licitație, de adjudecatar și de ceilalți ofertanți. Refuzul de a semna se consemnează în procesul-verbal.

Adjudecatarul este obligat să semneze contractul de închiriere în termen de 14 zile lucrătoare, calculate de la data încheierii procesului-verbal. Dacă la expirarea termenului adjudecatarul refuză semnarea contractului de închiriere pierde garanția de bună execuție, iar comisia de licitație procedează la perfectarea contractului de închiriere cu licitantul clasat pe locul secund, în cazul în care acesta acceptă condițiile convenite la adjudecarea licitației, respectiv chiria pe care a oferit-o. În caz contrar se organizează o nouă licitație.

PREȘEDINTE DE SEDINTA

consilier Laurențiu Cristinel Țepeluș

SECRETARUL MUNICIPIULUI BUZĂU

Roxelana Radu