

R O M Â N I A
JUDEȚUL BUZĂU
CONSILIUL JUDEȚEAN BUZĂU

H O T Ă R Ă R E
privind modificarea poziției nr.22 din Inventarul bunurilor
care aparțin domeniului public al județului Buzău

Consiliul Județean Buzău,
Având în vedere:

- expunerea de motive a Președintelui Consiliului Județean Buzău, înregistrată la nr. 12942/22.09.2017;
 - raportul comun al Direcției pentru administrare patrimoniu și investiții și al Direcției economice înregistrat la nr.12943/22.09.2017;
 - avizul de legalitate al Secretarului județului Buzău, dat pe proiectul de hotărâre;
 - circulara Ministerului Dezvoltării Regionale și Administrației Publice nr.96475/30.10.2015;
 - prevederile Hotărârii Consiliului Județean nr. 36/1999 privind însușirea Inventarului bunurilor care aparțin domeniului public al județului Buzău, cu modificările și completările ulterioare;
 - prevederile H.G. nr.548/1999 privind aprobarea Normelor tehnice pentru întocmirea inventarului bunurilor care alcătuiesc domeniul public al comunelor, orașelor, municipiilor și județelor;
 - prevederile H.G. nr.1031/1999 pentru aprobarea Normelor metodologice privind înregistrarea în contabilitate a bunurilor care alcătuiesc domeniul public al statului și al unităților administrativ - teritoriale;
 - anexa nr.1 din Hotărârea Guvernului nr.1348/2001 privind atestarea domeniului public al județului Buzău, precum și al municipiilor, orașelor și comunelor din județul Buzău, cu modificările și completările ulterioare;
 - prevederile Ordonanței Guvernului nr.43/1997 privind regimul drumurilor, republicată, cu modificările și completările ulterioare;
 - prevederile Legii nr. 213/1998 privind bunurile proprietate publică, cu modificările și completările ulterioare,
- În temeiul art. 91 alin.(1), lit. „c” și art. 97 din Legea nr. 215/2001 a administrației publice locale, republicată, cu modificările și completările ulterioare,

H O T Ă R Ă Ș T E:

Art.1. În Secțiunea I - „Bunuri imobile” din Inventarul bunurilor care aparțin domeniului public al județului Buzău se modifică poziția nr.22 – DJ 203L, în sensul completării cu 2 subpoziții (poduri), astfel:

- 1) Pod din BA peste torent:
- coloana 1 va avea următorul cuprins: "1.3.17.2.";
 - coloana 2 va avea următorul cuprins: "Pod din BA peste torent";
 - coloana 3 va avea următorul cuprins: „km 31+899”.
- 2) Pod din BA peste torent:
- coloana 1 va avea următorul cuprins: "1.3.17.2.";
 - coloana 2 va avea următorul cuprins: "Pod din BA peste torent";
 - coloana 3 va avea următorul cuprins: „km 46+573”.

Art.2. Hotărârea Consiliului Județean nr.36/1999 privind însușirea Inventarului bunurilor care aparțin domeniului public al județului Buzău, cu modificările și completările ulterioare, se modifică conform art.1 din prezenta hotărâre.

Art.3. Direcția administrare patrimoniu și investiții, împreună cu Direcția economică din cadrul aparatului de specialitate al Consiliului județean Buzău, vor efectua demersurile pentru intabularea dreptului de proprietate publică a județului Buzău asupra acestui drum județean și pentru reevaluarea acestuia.

Art.4. Secretarul județului va asigura comunicarea hotărârii autorităților și instituțiilor interesate.

PREȘEDINTE,

PETRE EMANOIL NEAGU

**AVIZAT PENTRU LEGALITATE,
SECRETARUL JUDEȚULUI BUZĂU**

MIHAI-LAURENȚIU GAVRILĂ



Nr. _____
Buzău, _____, 2017

CONSILIUL JUDEȚEAN BUZĂU

P R E Ș E D I N T E

Nr. 12942 22 SEP. 2017

EXPUNERE DE MOTIVE

**la proiectul de hotărâre privind modificarea poziției nr. 22
din Inventarul bunurilor care aparțin domeniului public al
județului Buzău**

Prin Hotărârea Consiliului Județean Buzău nr.36/1999 s-a înscris în Inventarul bunurilor care aparțin domeniului public al județului Buzău, iar prin Hotărârea Guvernului nr. 1348/2001 a fost atestat domeniul public al județului Buzău, al municipiilor, al orașelor și al comunelor din județul Buzău.

În Secțiunea I - „Bunuri imobile” din Anexa la Hotărârea Consiliului Județean Buzău nr. 36/1999 la poziția nr.22 figurează drumul județean DJ 203L.

Aparatul de specialitate al Consiliului județean Buzău are în derulare proiectul pentru reabilitarea unui sector din acest drum județean (de la km 29+400 până la km 50+000) și elaborarea documentației tehnice aferente cărții funciare pentru acest sector de drum și pentru podurile aflate pe acest sector. Urmare măsurărilor și verificărilor efectuate pe tronsonul menționat a rezultat faptul că au fost omise să fie înscrise la poziția nr.22 din anexa la H.C.J. Buzău nr.36/1999 două poduri situate la km 31+899 și la km 46+573, conform planurilor de amplasament anexate.

Urmare acestor evenimente juridice se impune modificarea poziției nr.22 din Secțiunea I – Bunuri imobile, cuprinsă în Inventarul bunurilor ce aparțin domeniului public al județului Buzău, în sensul completării cu cele două poduri.

Având în vedere cele prezentate, am elaborat prezentul proiect de hotărâre pe care îl propun adoptării în forma prezentată.

P R E Ș E D I N T E

Petre Emanoil NEAGU



R A P O R T

**la proiectul de hotărâre privind modificarea poziției nr. 22 din
Inventarul bunurilor care aparțin domeniului public
al județului Buzău**

Analizând proiectul de hotărâre inițiat de către președintele Consiliului județean am constatat următoarele:

- Este oportună această operațiune juridică, întrucât trebuie actualizate elementele de identificare ale drumului județean DJ 203L pe tronsonul care face obiectul proiectului de modernizare;
- Respectă prevederile Legii nr.213/1998 privind bunurile proprietate publică, cu modificările și completările ulterioare;
- Respectă prevederile Ordonanței Guvernului nr.43/1997 privind regimul drumurilor, republicată, cu modificările și completările ulterioare;
- Respectă prevederile H.G. nr.1031/1999 pentru aprobarea Normelor metodologice privind înregistrarea în contabilitate a bunurilor care alcătuiesc domeniul public al statului și al unităților administrativ – teritoriale.

Având în vedere cele menționate propunem adoptarea proiectului de hotărâre în forma prezentată de către inițiator.

DIRECTOR EXECUTIV,

Iulian Petre


DIRECTOR EXECUTIV,

Liviu CIOLAN

Plan de amplasament si delimitare a imobilului

Scara 1:200

Nr. cadastral	Suprafata masurata a imobilului	Adresa imobilului
	217	Extravilan, Com. Braesti, Jud. Buzau
Cartea Funciară nr.	UAT	Braesti

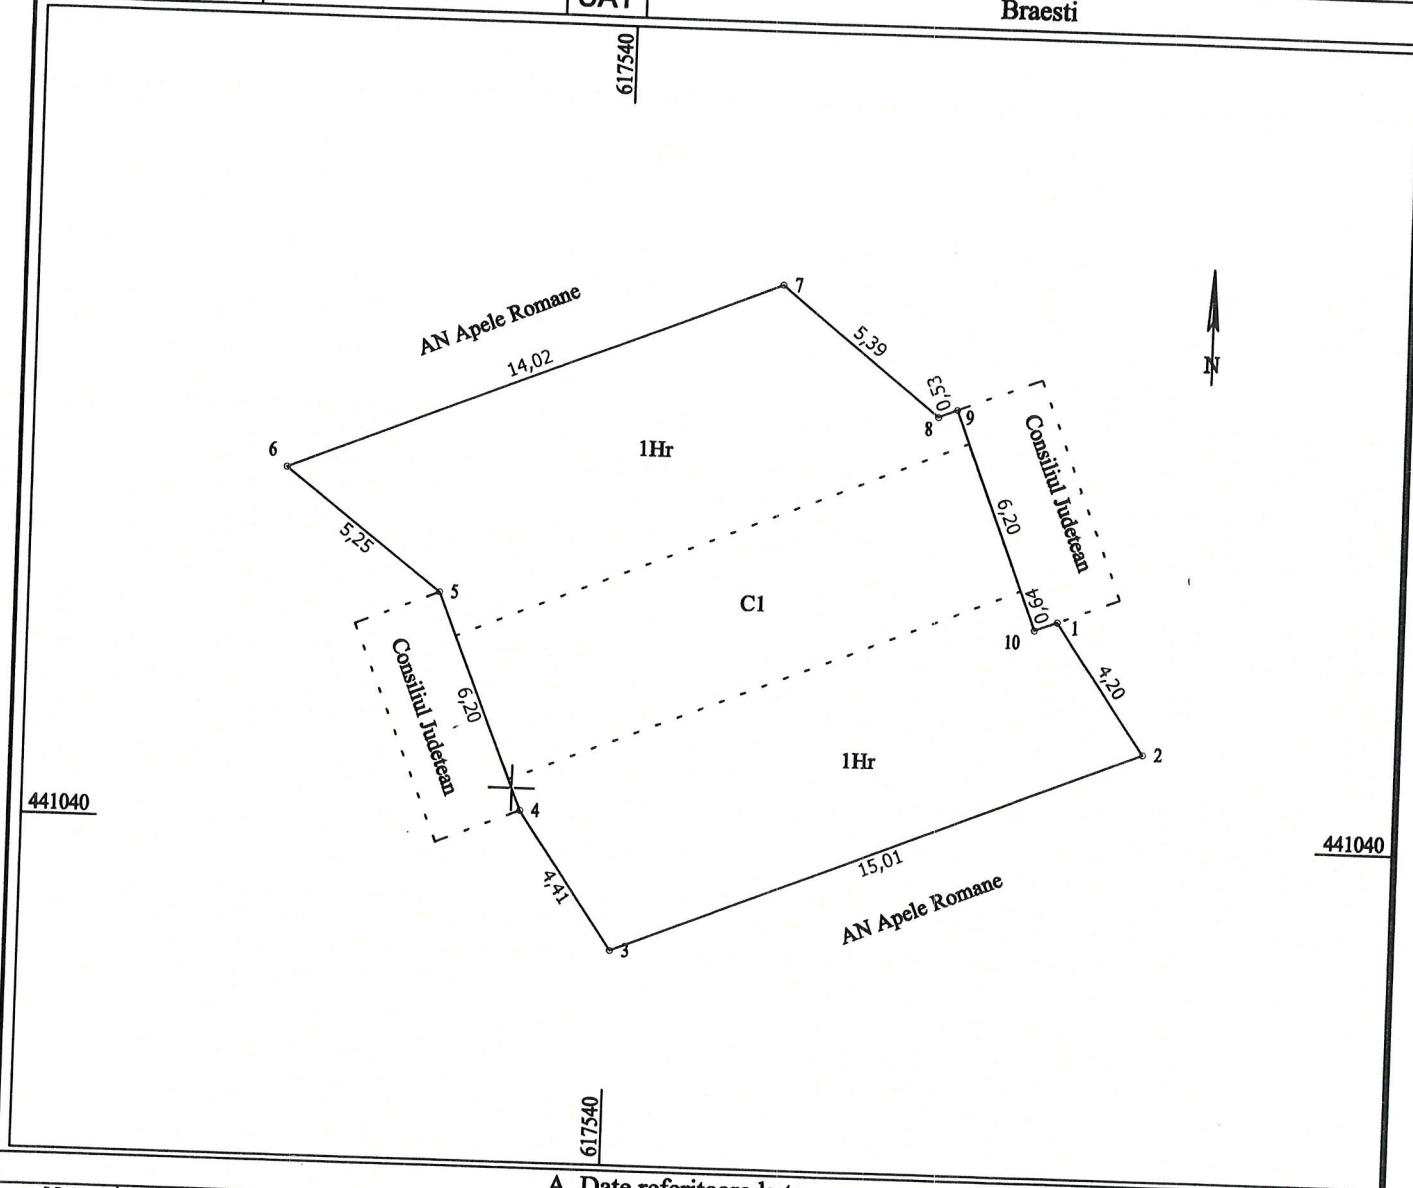

A. Date referitoare la teren			
Nr. parcela	Categorie de folosinta	Suprafata (mp)	Mentiuni
1	Hr	217	Teren extravilan neimprejmuit
Total		217	
B. Date referitoare la constructii			
Cod constructie	Destinatia constructie	Suprafata (mp)	Mentiuni
C1	CIE	59	Pod metalic aflat la km 46+573, cu lungimea de 19,2 m din masuratori;
			Suprafata construita desfasurata = 59 mp
Total		59	

Suprafata totala masurata a imobilului = 217 mp
Suprafata din act = 217 mp

Executant,



SC GEODATA ENGINEERING SRL
Autorizat, sing. TEODORESCU O. Paul
Aut. seria RO-B-F, NR 0330

Confirm executarea masuratorilor la teren,
corectitudinea intocmirii documentatie cadastrale si
corespondenta acestora cu realitatea din teren

Data: 25.08.2017

Inspector,


Confirm introducerea imobilului in baza de date integrata si
atribuirea numarului cadastral

Data:.....

Plan de amplasament si delimitare a imobilului

Scara 1:500

Nr. cadastral	Suprafata masurata a imobilului	Adresa imobilului
	430 mp	Intravilan, Sat Cocirceni, Com. Cozieni, Jud. Buzau
Cartea Funciară nr.	UAT	Cozieni

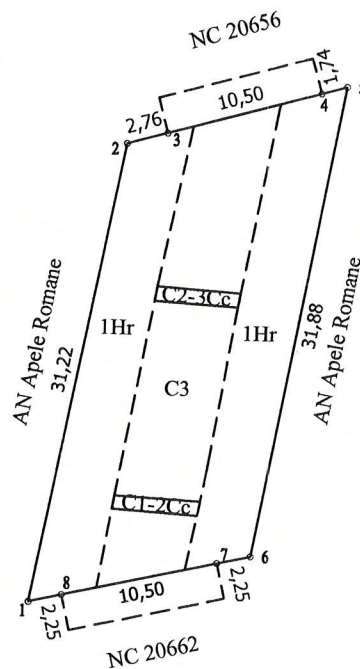

A. Date referitoare la teren

Nr. parcela	Categorie de folosinta	Suprafata (mp)	Mentiuni
1	Hr	420	
2	Cc	5	Teren intravilan neimprejmuit
3	Cc	5	Teren intravilan neimprejmuit
			Teren intravilan neimprejmuit
Total		430	

B. Date referitoare la constructii

Cod constructie	Destinatia constructie	Suprafata (mp)	Mentiuni
C1	CIE	5	
C2	CIE	5	Pila pod cu fundatie dreptunghiulara - suprafata desfasurata = 5 mp
C3	CIE	174	Pila pod cu fundatie dreptunghiulara - suprafata desfasurata = 5 mp
			Pod din beton armat aflat la km 31+899 cu lungimea de 37m cu culee, 31.57 fara culee din masuratori;
Total		184	Suprafata construita desfasurata = 174 mp

Suprafata totala masurata a imobilului = 430 mp
Suprafata din act = 430 mp

Executant,



SC GEODATA ENGINEERING SRL
Autorizat, sing. TEODORESCU O. Paul
Aut. seria RO-B-F, NR 0330

Confirm executarea masuratorilor la teren,
corectitudinea intocmirii documentatie cadastrale si
corespondenta acestora cu realitatea din teren

Data: 25.08.2017

Inspector,

Confirm introducerea imobilului in baza de date integrata si
atribuirea numarului cadastral

Data: