

ROMÂNIA  
JUDEȚUL BUZĂU  
MUNICIPIUL BUZĂU  
-CONSILIUL LOCAL-



**HOTĂRÂRE**

privind atribuirea de denumiri cartierelor si unor drumuri publice situate în zonele cu imobile-blocuri de locuințe colective din municipiul Buzău

Consiliul Local al Municipiului Buzău, județul Buzău, întrunit în ședință ordinară;

Având în vedere:

- expunerea de motive a primarului municipiului Buzău, înregistrată sub nr. 56/CLM/12.02.2018, prin care se propune atribuirea de denumiri cartierelor si unor drumuri publice situate în zonele de imobile-blocuri de locuințe colective din municipiul Buzău;
  - raportul de specialitate înregistrat sub nr. 4.607/12.02.2018 al Serviciului Administrare Patrimoniu din cadrul aparatului de specialitate al primarului municipiului Buzău;
  - avizul Comisiei pentru patrimoniu și activități economico-financiare a Consiliului Local al Municipiului Buzău;
  - avizul Comisiei pentru administrație publică, juridică și de disciplină, apărarea ordinii publice, respectarea drepturilor și libertăților cetățenilor a Consiliului Local al Municipiului Buzău;
  - avizul Comisiei pentru amenajarea teritoriului, urbanism, realizarea lucrărilor publice, protecția mediului și turism a Consiliului Local al Municipiului Buzău;
  - avizul nr. 5 din 03.05.2018 al Comisiei de atribuire de denumiri a județului Buzău;
  - prevederile Legii nr. 52/2003 privind transparența decizională în administrația publică locală;
  - prevederile art. 2, lit. d) și art. 3, alin. (1) din Ordonanța Guvernului nr. 63/2002 privind atribuirea sau schimbarea de denumiri, aprobată cu modificări și completări prin Legea nr. 48/2003, cu modificările și completările ulterioare.
- În temeiul art. 36, alin. (2), lit. c) și alin. (5), lit. d), art. 45, alin. (1) și art. 115, alin. (1), lit. b) din Legea nr. 215/2001 a administrației publice locale, republicată, cu modificările și completările ulterioare,

**HOTĂRĂȘTE:**

Art. 1.- Se atribuie denumiri cartierelor din municipiul Buzău, conform tabelului anexa nr. 1, și planului anexa nr. 2, care fac parte integrantă din prezenta hotărâre.

Art. 2.- Se atribuie denumiri drumurilor publice situate în zonele de imobile-blocuri de locuințe colective din municipiul Buzău, conform tabelului anexa nr. 3, și planurilor anexele nr. 4, 5, 6, 7, 8, 9, 10, 11, 12 care fac parte integrantă din prezenta hotărâre.

Art. 3.- Se aprobă completarea Nomenclatorului stradal al municipiului Buzău, aprobat prin HCL nr. 101/26 iunie 2015, cu bunurile purtând denumirile din anexa nr. 3 la prezenta hotărâre.

Art. 4.- Primarul municipiului Buzău, prin intermediul Direcției Servicii Publice, Direcției Finanțe Publice Locale, Direcției Evidența Persoanelor, Serviciul Relații cu Publicul, Organizare Alegeri, Îndrumarea Cetățenilor și Secretariat și Serviciului Administrare Patrimoniu, va duce la îndeplinire prevederile prezentei hotărâri.

**PREȘEDINTELE ȘEDINȚEI,**  
consilier George - Aurelian Vlad



**CONTRASEMNEAZĂ:**  
**SECRETARUL MUNICIPIULUI BUZĂU,**  
Eduard Pistol

Buzău, 18 mai 2018  
Nr. 134

Această Hotărâre a fost adoptată de Consiliul Local al Municipiului Buzău în ședința din data de 18 mai 2018, cu respectarea prevederilor art. 45, alin. (1) din Legea nr. 215/2001 a administrației publice locale, republicată și actualizată, cu un număr de 22 voturi pentru, --- abțineri și --- voturi împotrivă, din numărul total de 23 consilieri în funcție și 22 consilieri prezenți la ședință.

**Anexa nr. 1**  
la Hotărârea nr. 134 din 18 mai 2018  
a Consiliului Local al Municipiului Buzău



## DENUMIRI CARTIERE MUNICIPIUL BUZĂU


| Nr. | Denumire propusă  | Denumire cunoscută | Limite   |
|-----|-------------------|--------------------|---|
| 1   | CRÂNG             | MICRO IV           | Bdl. Stadionului, Str. Slt. (p.m.) Mădălin Stoica, Str. Gen. Grigore Baștan, Str. Prieteniei, Str. Bazalt   |
| 2   | NICOLAE BĂLCESCU  |                    | Bdl. Mareșal Averescu, Str. Democrației, Str. Vlășiei, Bdul. N. Titulescu, Bdul N. Bălcescu, Str. Caraiman, Str. Patriei, Str. Spiru Haret   |
| 3   | NICOLAE TITULESCU |                    | Str. Răscoalei 1907, Bdl. N. Titulescu, Bdul Stadionului, Str. Caraiman, Str. Vlășiei, Str. Democrației, Str. Transilvaniei, Fdt. Uzinei   |
| 4   | DEMOCRAȚIEI       |                    | Str. Transilvaniei, Bdul Unirii, Str. Patriei, Bdul Nicolae Titulescu   |
| 5   | CONSTITUȚIEI      |                    | Bdul Unirii, Str. Poet Grigore Vieru, Str. Transilvaniei, Str. Constituției, Fdt. Salcânilor, Str. Ion Păun Pincio, Str. Orizontului   |
| 6   | TRANSILVANIEI     |                    | Bdul Stadionului, Str. Gogu Vicatos, Str. Bazalt, Intr. Transilvaniei, Str. Cărmidari, Șos. Nordului, Canal Iazul Morilor, Str. Orizontului, Str. Ion Păun Pincio, Str. Transilvaniei, Str. Veteranilor, Constituției, Fundătura Uzinei, Str. Răscoalei, Fdt. Sălciiilor |
| 7   | SIMILEASCA        |                    | Str. Grădinelor, Str. Transilvaniei, Canal Iazul Morilor, Cale Ferată uzinală, Cale Ferată Buzău-Nehoiășu, Str. Haiducului, Str. Infrățirea, Str. Căpitan Purcherea Laurențiu                                                                                            |
| 8   | EPISCOPIEI        | MICRO III          | Bdul Unirii, Str. Frășinet, Str. Sporturilor, Stațiunea de Cercetări Legumicole, Str. Mesteacănului, Str. Obor, Str. Transilvaniei   |
| 9   | UNIRII            |                    | Bdul Unirii, Bdul Mareșal Averescu, Str. Spiru Haret, Str. Viitorului, Str. Patriei, Bdul 1 Decembrie 1918   |
| 10  | INDEPENDENȚEI     |                    | Bdul Unirii, Str. Patriei, Str. Viitorului, Bdul 1 Decembrie 1918, Str. Carol Davila, Str. Toamnei, Str. Cătunului, Str. Vulcani, Str. Războieni, Str. Bistriței, Str. Ion Băieșu, Str. Independenței, Str. Ostrovului, Str. Slt.Lt. C. Godeanu                          |

|    |                       |         |   |
|----|-----------------------|---------|---|
| 11 | GĂRII                 |         | Str. Vulcani, Str. Războieni, Bdl. 1 Decembrie 1918, Str. Libertății, Bdl Republicii   |
| 12 | POȘTĂ                 |         | Str. D. Filipescu, BETA SA, Str. Saturn Linie, Bdul Industriei, Bl. Integral, Str. Urziceni, Str. Șantierului, Str. Cătunului   |
| 13 | MIHAI VITEAZUL        |         | Str. Șantierului, Str. Aurel Vlaicu, Str. Piersicului, Al. Serelor, SC Agrana, Str. Depoului, Bdul Industriei, Str. Pinului   |
| 14 | ZONA CENTRALĂ         |         | Str. Obor, Str. Al. Marghiloman, Str. Transilvaniei, Bdul Unirii, Str. Lt. C. Godeanu, Str. Ostrovului, Str. Independenței, Str. Ion Băieșu, Str. Clemenței   |
| 15 | BROȘTENI              |         | Str. Mesteacanului, Str. Sporturilor, Str. Alexandru Marghiloman   |
| 16 | ALEXANDRU MARGHILOMAN | MICRO V | Str. Alexandru Marghiloman, Str. Clemenței, Str. Ion Băieșu, Str. Bistriței, Str. Libertății, Bdul Republicii, Aleea Ceferiștilor   |
| 17 | DOROBANȚI             |         | Str. Dorobanți, Str. Sporturilor, Str. Al. Marghiloman, Str. Gîrlași, Aleea Sonetelor, Al. Rapsodiei, canal Fdt. Sălcilor, Str. Primăverii, Intr. Lujerului, PRODIN SA, Al. Luncii, Al. Pajurei, Str. Viilor, canal desecare, Str. Horticolei, Pod Bariera Brăilei |
| 18 | HORTICOLEI            |         | Str. Horticolei, Pod Bariera Brăilei, calea ferata Buzău- Rm. Sărat   |
| 19 | ORIZONT               |         | Str. Nicu Constantinescu, Str. Viceamiral I. Murgescu, Bdul Unirii, canal desecare   |

**PREȘEDINTELE ȘEDINȚEI,**  
consilier George – Aurelian Vlad



**SECRETARUL MUNICIPIULUI BUZĂU,**  
Eduard Pistol

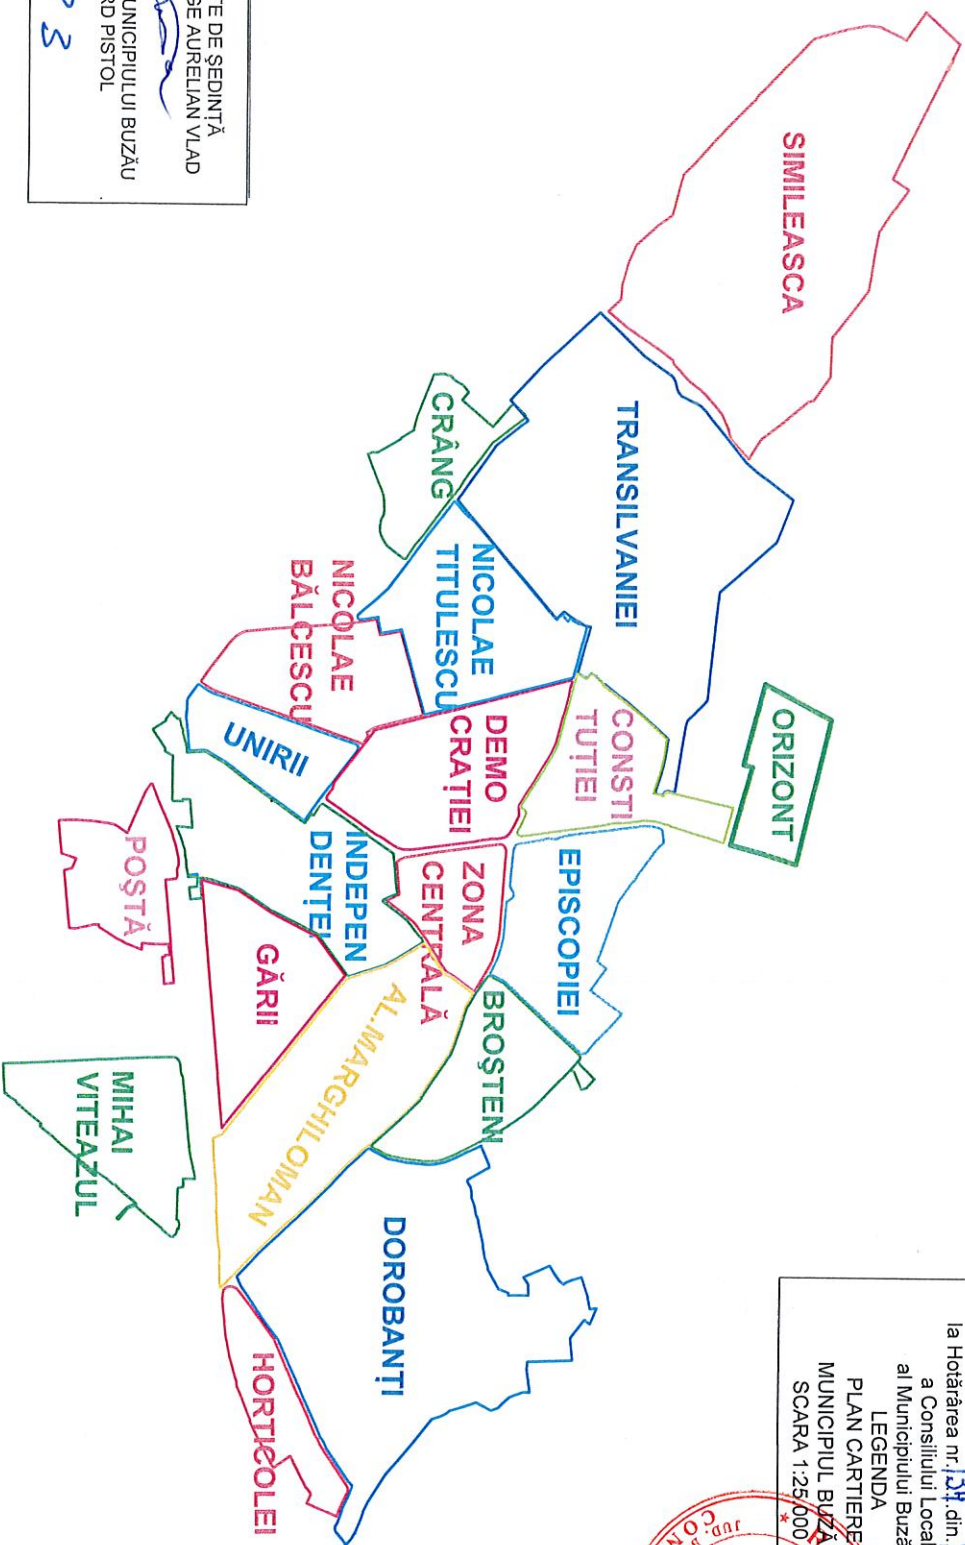

PRESEDINTE DE SEDINTĂ  
Consilier GEORGE AURELIAN VLAD  
SECRETARUL MUNICIPIULUI BUZĂU  
EDUARD PISTOL

3

ANEXA NR. 2  
la Hotărârea nr. 134 din 18.05.2018  
a Consiliului Local  
al Municipiului Buzău  
LEGENDA  
PLAN CARTIERE  
MUNICIPIUL BUZĂU  
SCARA 1:25.000



**Anexa nr. 3**  
la Hotărârea nr. 134 din 18 mai 2018  
a Consiliului Local al Municipiului Buzău



**TABEL**  
**Denumiri de străzi și alei în scopul atribuirii de numere administrative**  
**imobilelor- blocuri de locuințe colective**

| Nr. Cr. | DENUMIRE PROPUȘĂ   | DELIMITARE                                                                             | CARTIER                | DIMENSIUNI (Lungime, lățime medie) |
|---------|--------------------|----------------------------------------------------------------------------------------|------------------------|------------------------------------|
| 1       | Aleea Concordiei   | Aleea Centrală - Str. General Grigore Baștan                                           | Crâng (Micro 14)       | L= 375m<br>l = 6m                  |
| 2       | Aleea Garofiței    | Str. General Grigore Baștan - Aleea Centrală                                           | Crâng (Micro 14)       | L= 350m<br>l = 5m                  |
| 3       | Aleea Poieniței    | Strada Vlăsiei - Cimitirul Dumbrava                                                    | Nicolae Bălcescu       | L= 123m<br>l = 6m                  |
| 4       | Aleea Platanilor   | Strada Patriei - Strada Ciucurete Petrescu                                             | Cartier Unirii         | L= 432m<br>l = 7m                  |
| 5       | Aleea Arinului     | Strada Patriei - Strada Viitorului                                                     | Cartier Unirii         | L= 622m<br>l = 9m                  |
| 6       | Aleea Tuberozelor  | Str. Independenței - Str. Viitorului                                                   | Independenței (Unirii) | L= 103m<br>l = 10m                 |
| 7       | Strada Stan Săraru | Str. Col. Ion Buzoianu - Str. Lt. C. Godeanu                                           | Independenței (Unirii) | L= 271m<br>l = 10m                 |
| 8       | Aleea Salviei      | Str. Col. Ion Buzoianu - Str. Panduri                                                  | Democrației (Unirii)   | L= 193m<br>l = 6m                  |
| 9       | Aleea Gladiolei    | Str. Patriei - până în spatele bl. 2B Unirii, la intersecția cu str. Col. Ion Buzoianu | Democrației (Unirii)   | L= 118m<br>l = 7m                  |
| 10      | Strada Fagului     | Str. Frăsinet - Str. Pietroasele                                                       | Episcopiei (Micro 3)   | L= 127m<br>l = 9m                  |
| 11      | Aleea Socului      | Str. Frăsinet - Str. Pietroasele                                                       | Episcopiei (Micro 3)   | L= 230m<br>l = 7m                  |
| 12      | Aleea Alunului     | Str. Fagului - Aleea Socului                                                           | Episcopiei (Micro 3)   | L= 162m<br>l = 5m                  |

|    |                        |                                          |           |                    |
|----|------------------------|------------------------------------------|-----------|--------------------|
| 13 | Aleea Afinelor         | Str. Iazul Morilor - Str. Sporturilor    | Broșteni  | L= 301m<br>l= 6m   |
| 14 | Strada Carpenului      | Aleea Mălinului - Strada Broșteni        | Broșteni  | L= 81m<br>l= 10m   |
| 15 | Aleea Albăstrelelor    | Str. Vladimir Maximilian - Str. Broșteni | Broșteni  | L=120m<br>l= 6m    |
| 16 | Strada Magnoliei       | Str. Vladimir Maximilian - Str. Gîrlași  | Broșteni  | L= 415m<br>l= 10m  |
| 17 | Strada Mălinului       | Str. Iazul Morilor - Str. Sporturilor    | Broșteni  | L= 308m<br>l= 10m  |
| 18 | Strada Cicoarei        | Str. Alexandru Marghiloman - Str. Ozanei | Broșteni  | L= 210m<br>l= 10m  |
| 19 | Strada Ozanei          | Str. Mălinului - Str. Academiei          | Broșteni  | L=135m<br>l= 10m   |
| 20 | Strada Ciocârliei      | Str. Cicoarei - limita blocului J1       | Broșteni  | L= 98m<br>l= 10m   |
| 21 | Strada Academiei       | Str. Ciocârliei - Str. Sporturilor       | Broșteni  | L= 211m<br>l= 10m  |
| 22 | Aleea Crăițelor        | Str. Sporturilor - Bloc E6               | Broșteni  | L= 107m<br>l= 6m   |
| 23 | Aleea Sonetelor        | Str. Sporturilor - Aleea Rapsodiei       | Dorobanți | L=208m<br>l= 6m    |
| 24 | Strada Baladei         | Str. Sporturilor - Str. Columbelor       | Dorobanți | L= 420m<br>l= 10m  |
| 25 | Aleea Iasomieii        | Str. Baladei - Str. Melodiei             | Dorobanți | L= 166m<br>l= 7m   |
| 26 | Strada Melodiei        | Str. Dorobanți - Aleea Lăcrămioarei      | Dorobanți | L= 283 m<br>l= 10m |
| 27 | Strada Privighetorilor | Str. Melodiei - Str. Ion Caraion         | Dorobanți | L= 317m<br>l= 10m  |
| 28 | Aleea Lăcrămioarei     | Str. Leului - Str. Culturii - Bl. 29/3   | Dorobanți | L= 160m<br>l= 5m   |
| 29 | Aleea Toporașilor      | Al. Lăcrămioarei – Str. Privighetorilor  | Dorobanti | L= 78m<br>l= 6m    |

|    |                 |                                                 |           |                   |
|----|-----------------|-------------------------------------------------|-----------|-------------------|
| 30 | Strada Cașoca   | Str. Slt.(p.m.)Dumitrescu Iulian - Str. Ivănețu | Dorobanți | L= 504m<br>l= 10m |
| 31 | Strada Rătești  | Str. Cașoca - Str. Gîrlași                      | Dorobanți | L= 205m<br>l= 10m |
| 32 | Aleea Tufănelor | Str. Rătești - Str. Columbelor                  | Dorobanți | L= 110m<br>l= 7m  |
| 33 | Strada Căținei  | Str. Cozia - Str. Columbelor                    | Dorobanți | L= 255m<br>l= 10m |
| 34 | Strada Aluniș   | Str. Cașoca - Str. Cozia                        | Dorobanți | L= 170m<br>l= 10m |
| 35 | Strada Nereju   | Str. Cașoca - Str. Cozia                        | Dorobanți | L= 168m<br>l= 10m |
| 36 | Strada Cozia    | Str. Columbelor - Str. Căținei                  | Dorobanți | L= 206m<br>l= 10m |
| 37 | Strada Sibiciu  | Str. Cașoca - Str. Dorobanți                    | Dorobanți | L= 94m<br>l= 12m  |
| 38 | Strada Ivănețu  | Str. Primăverii - Str. Dorobanți                | Dorobanți | L= 216m<br>l= 10m |

**PREȘEDINTELE ȘEDINȚEI,**  
consilier George – Aurelian Vlad



**SECRETARUL MUNICIPIULUI BUZĂU,**  
Eduard Pistol




ANEXĂ NR. 4  
LA HOTĂRÂREA  
NR. 134 DIN 19.05.2018

MUNICIPIULUI BUZĂU  
PLAN DE ÎNCADRARE ÎN ZONĂ

## LEGENDA

ALEEA GONGORDIN

PRESEDINTE DE SEDINTA  
Consilier GEORGE AURELIAN VILAD

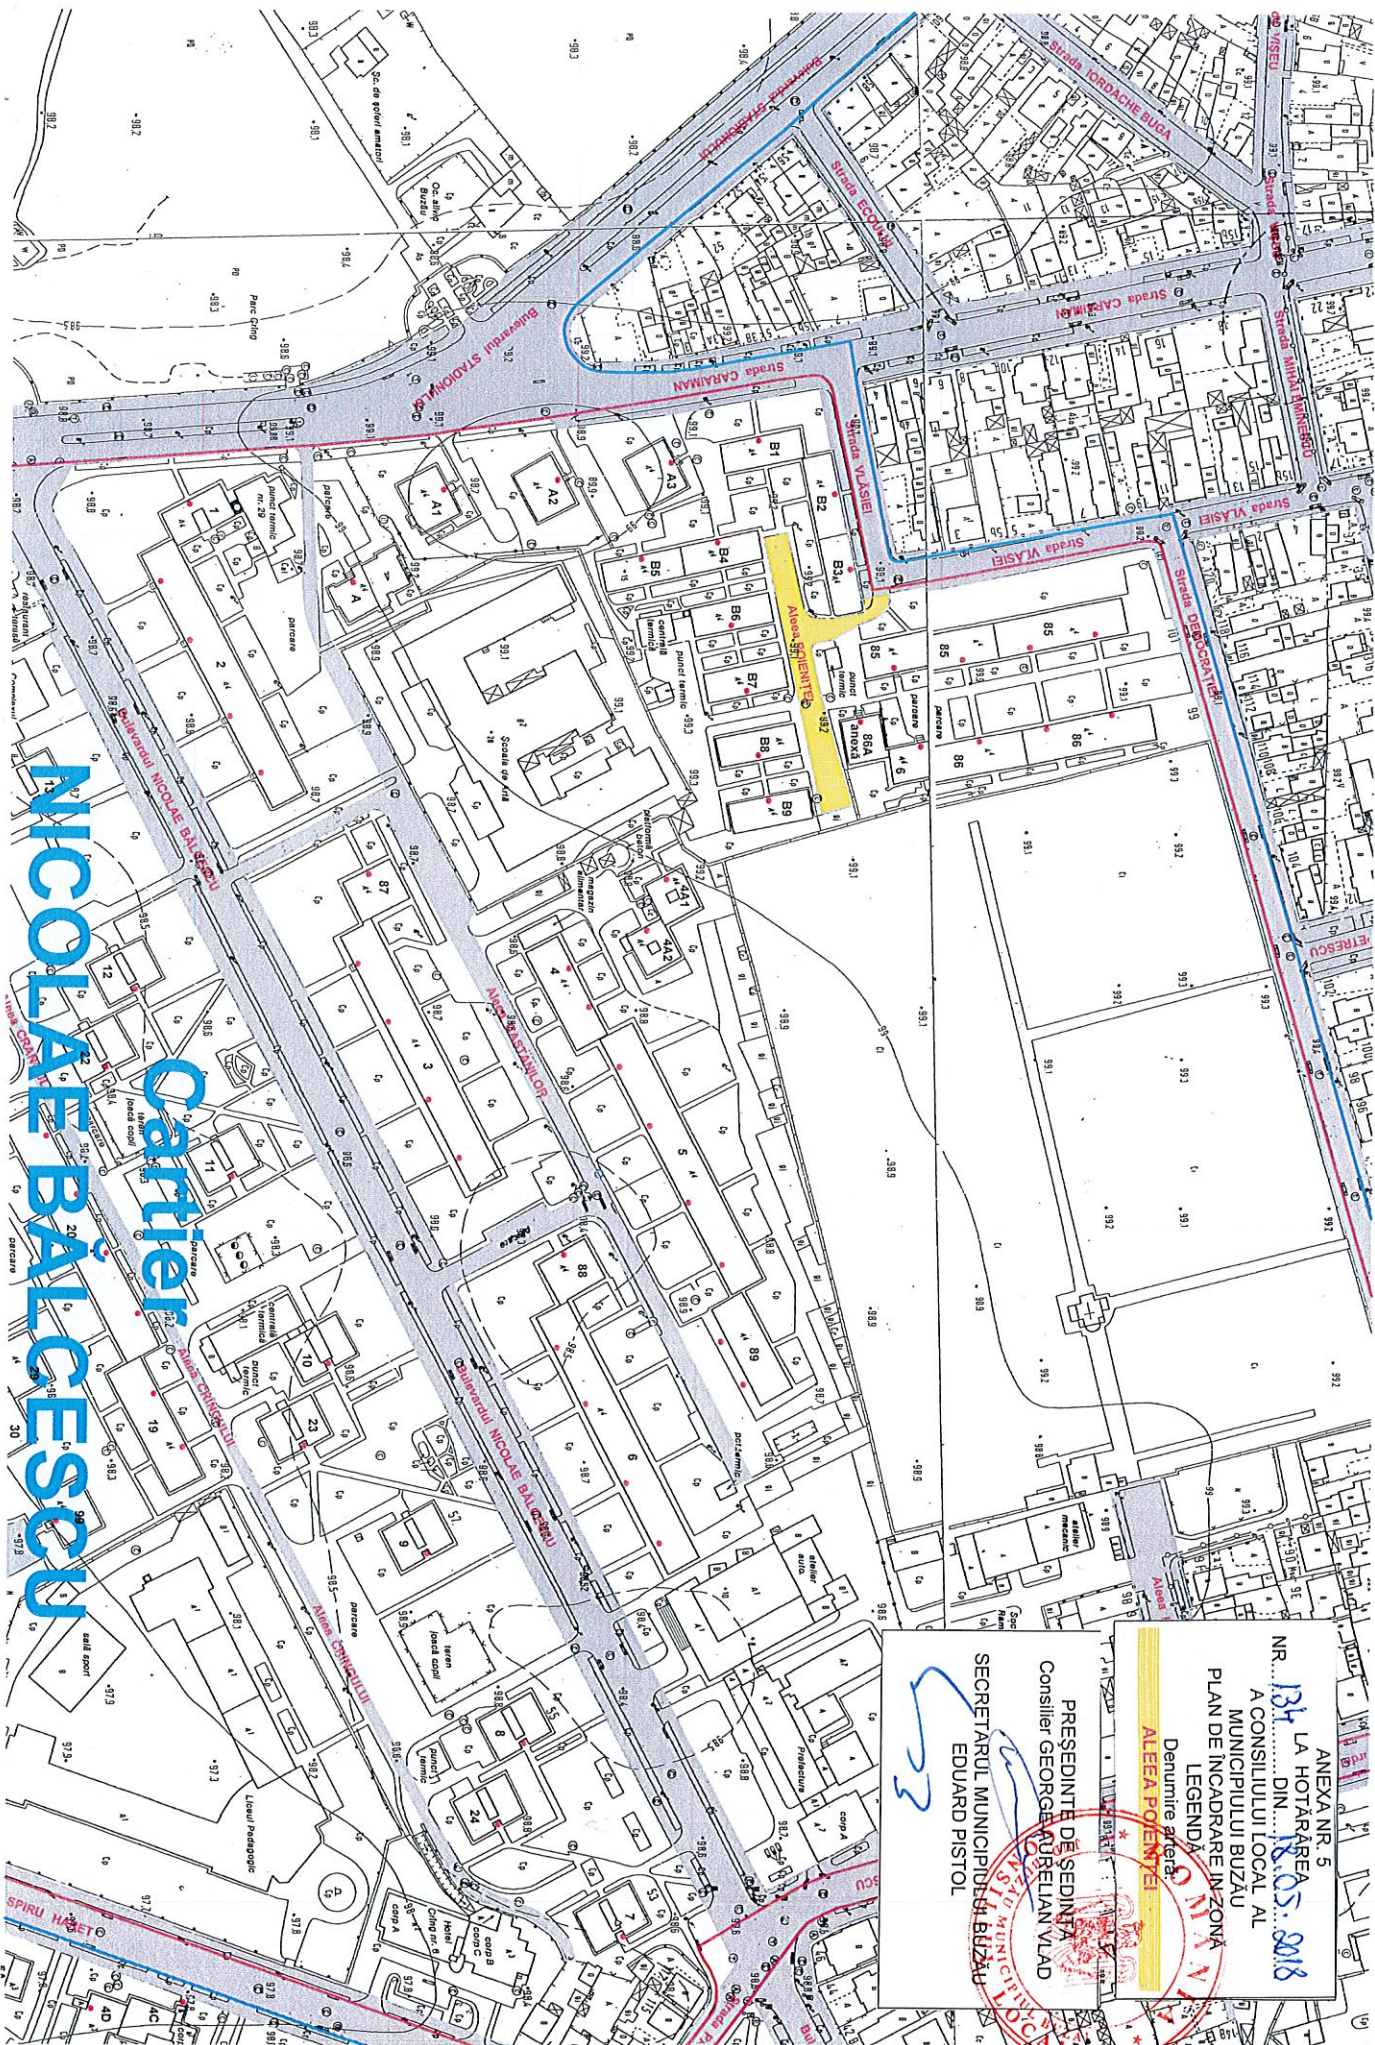


ANEXA NR. 5  
LA HOTĂRĂREA  
DIN 13.05.2018  
A CONSILIULUI LOCAL AL  
MUNICIPIULUI BUZĂU  
PLAN DE ÎNCADRARE ÎN ZONĂ  
LEGENDĂ


Denumire aflată  
ALEE PĂRÂNZI

PREȘEDINTE DE ȘEDINȚĂ  
Consilier GEORGE AJUDEAN VLADE

SECRETARUL MUNICIPIULUI BUZĂU  
EDUARD PISTOL



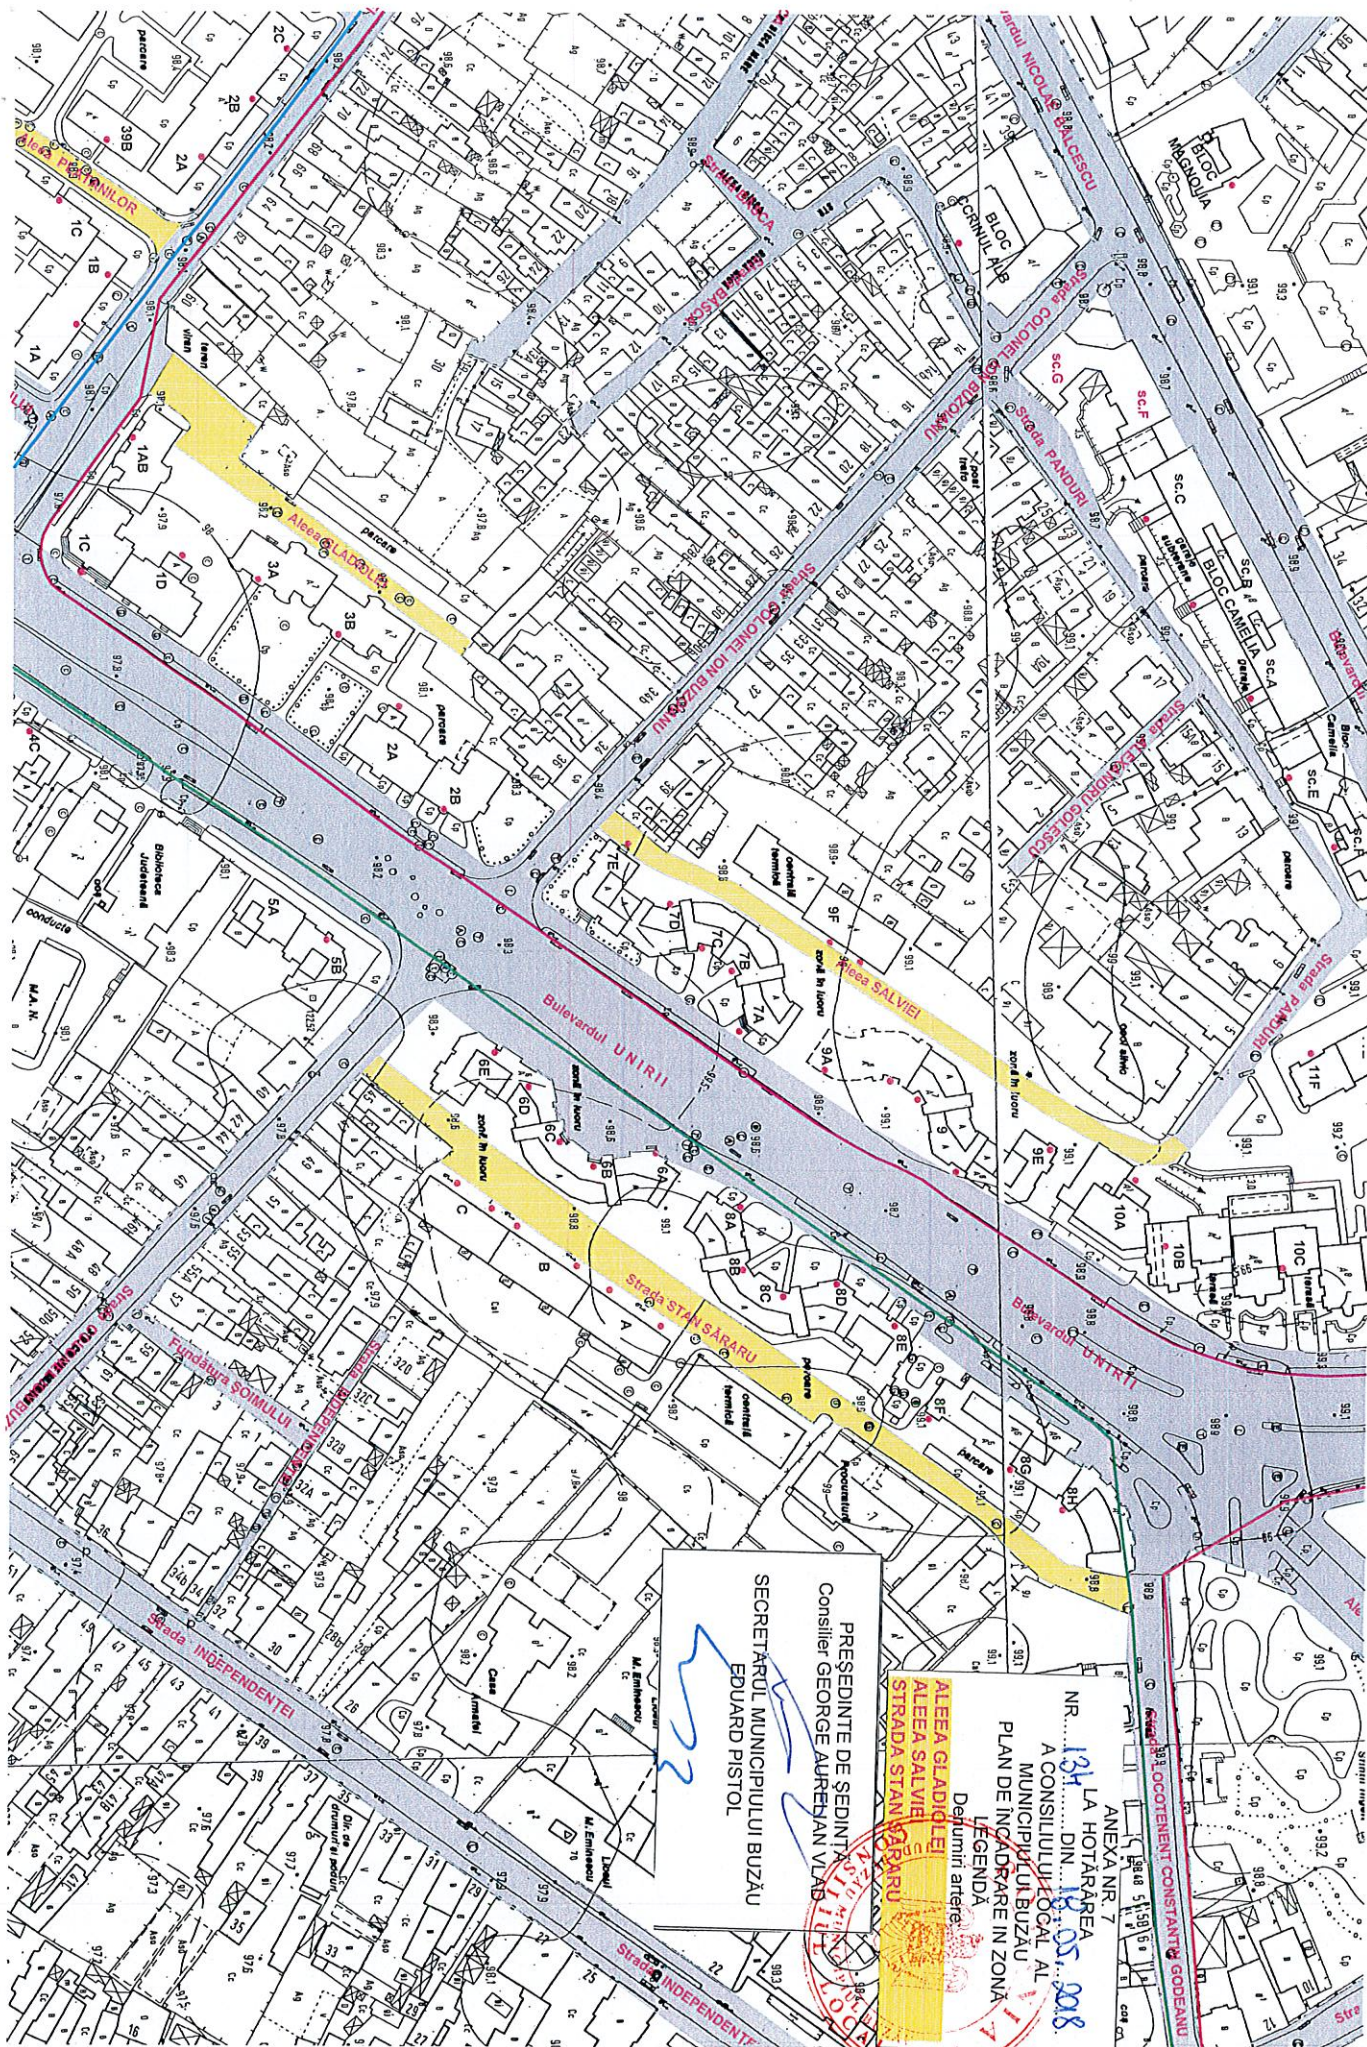

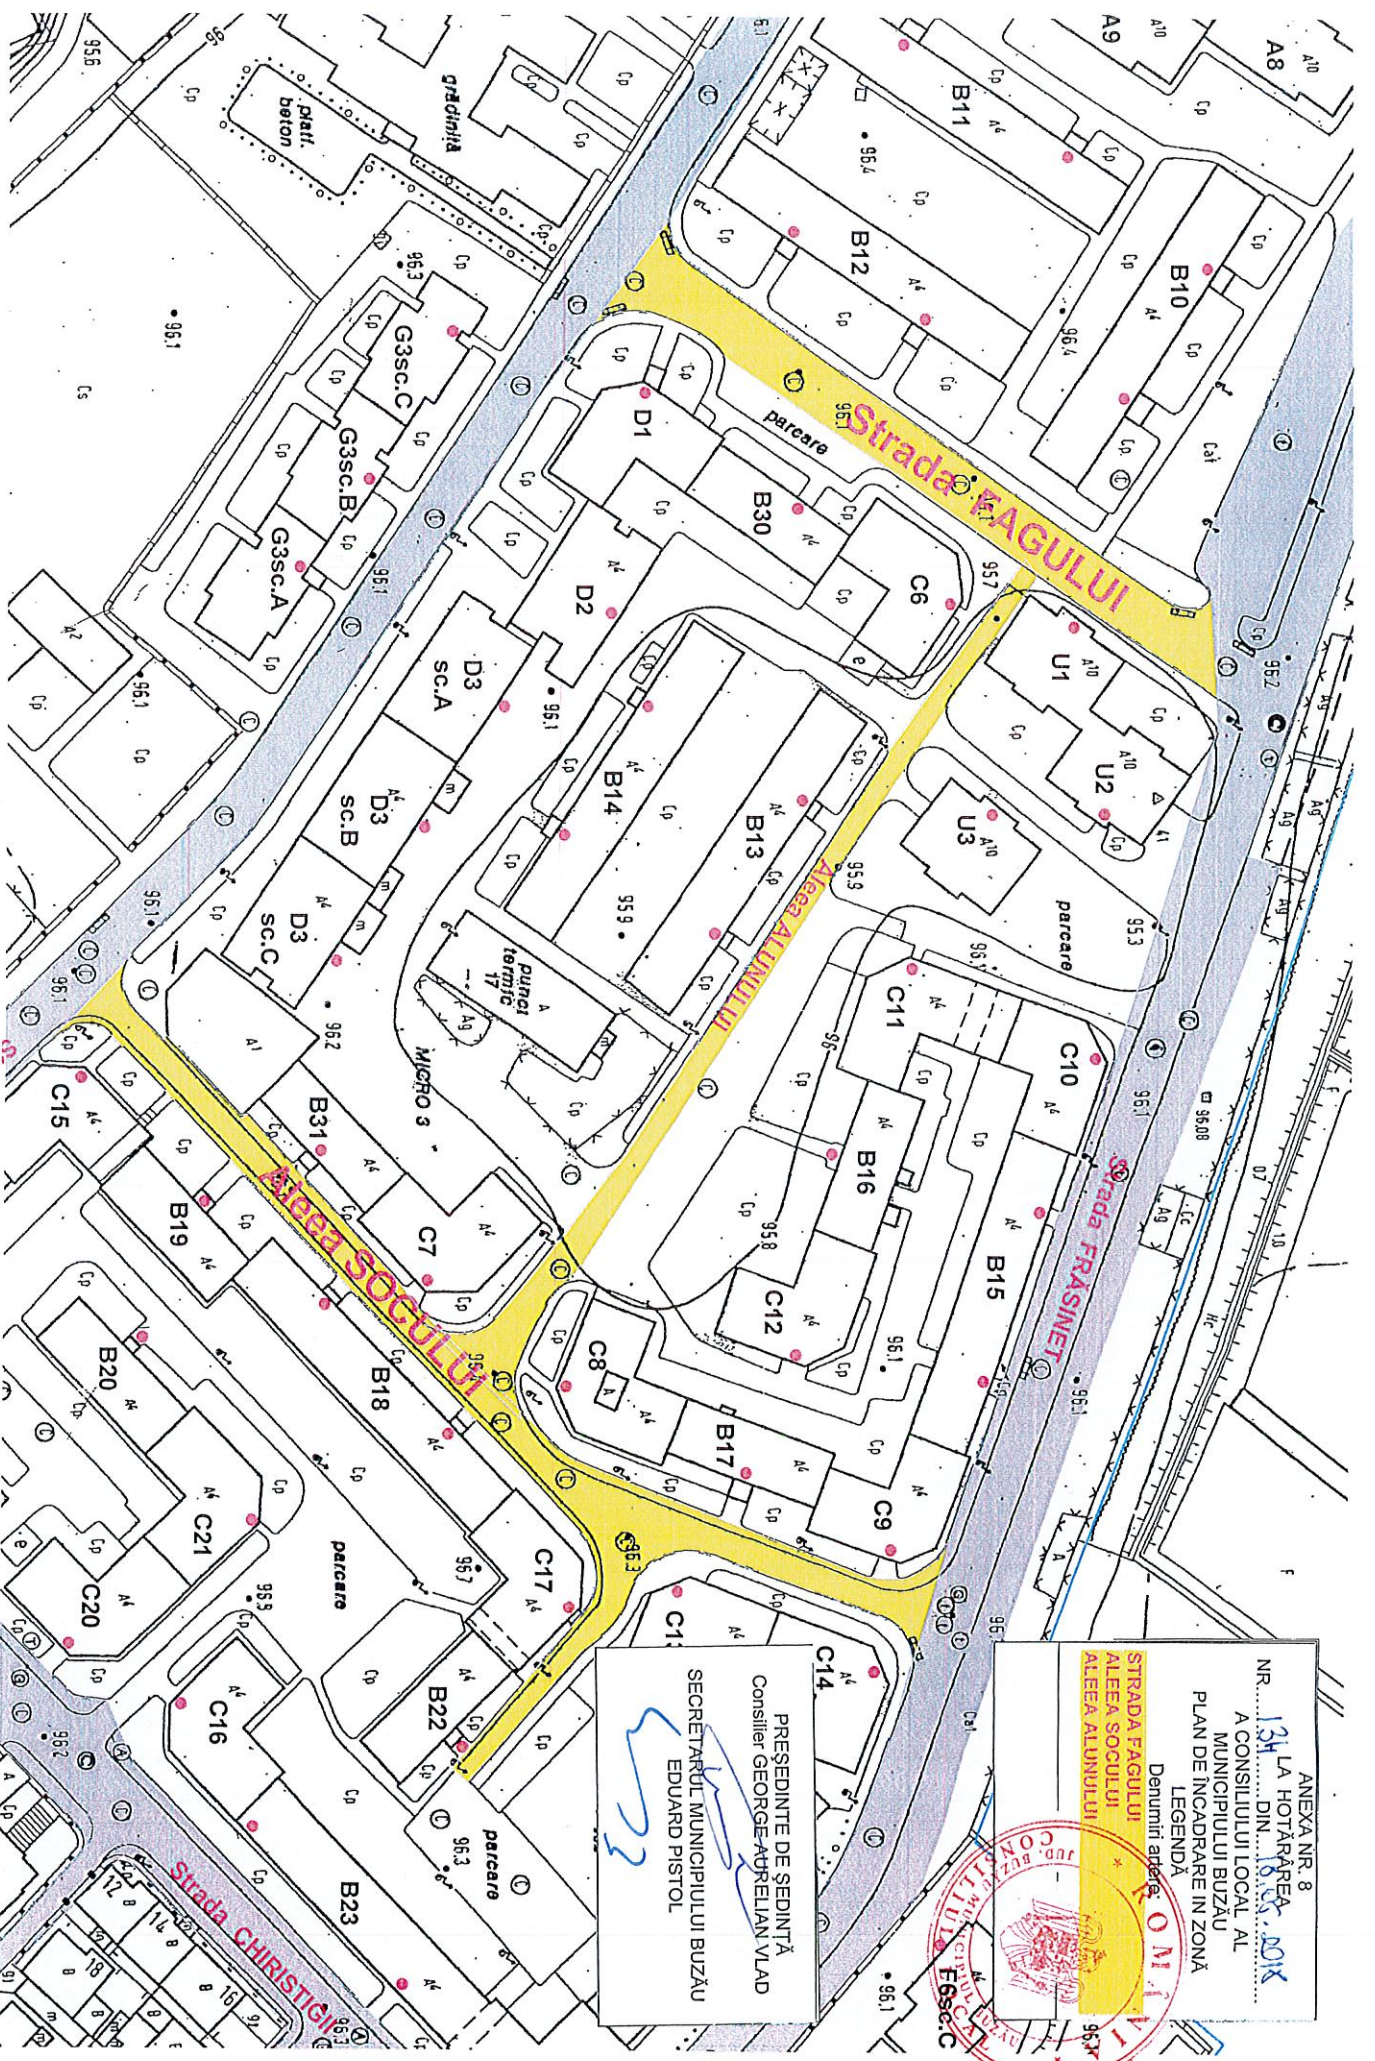


PRESEDINTE DE SEDINTA  
Consilier GEORGE ABRELIAN VLAD  
SECRETARUL MUNICIPIULUI BUZAU  
EDUARD PISTOL

ANEXA NR. 8  
LA HOTARAREA NR. 134  
DIN 18.03.2014  
A CONSILIULUI LOCAL AL  
MUNICIPIULUI BUZAU  
PLAN DE INCADRARE IN ZONA  
LEGENDA  
Denumiri ale zonelor de incadrare:  
STRADA FAGULUI  
ALEEA ALUNULUI  
ALEEA SOCULUI

134  
18.03.2014  
CONSILIUL LOCAL AL MUNICIPIULUI BUZAU  
SECRETARUL MUNICIPIULUI BUZAU  
EDUARD PISTOL

# Cartier BROȘTENI

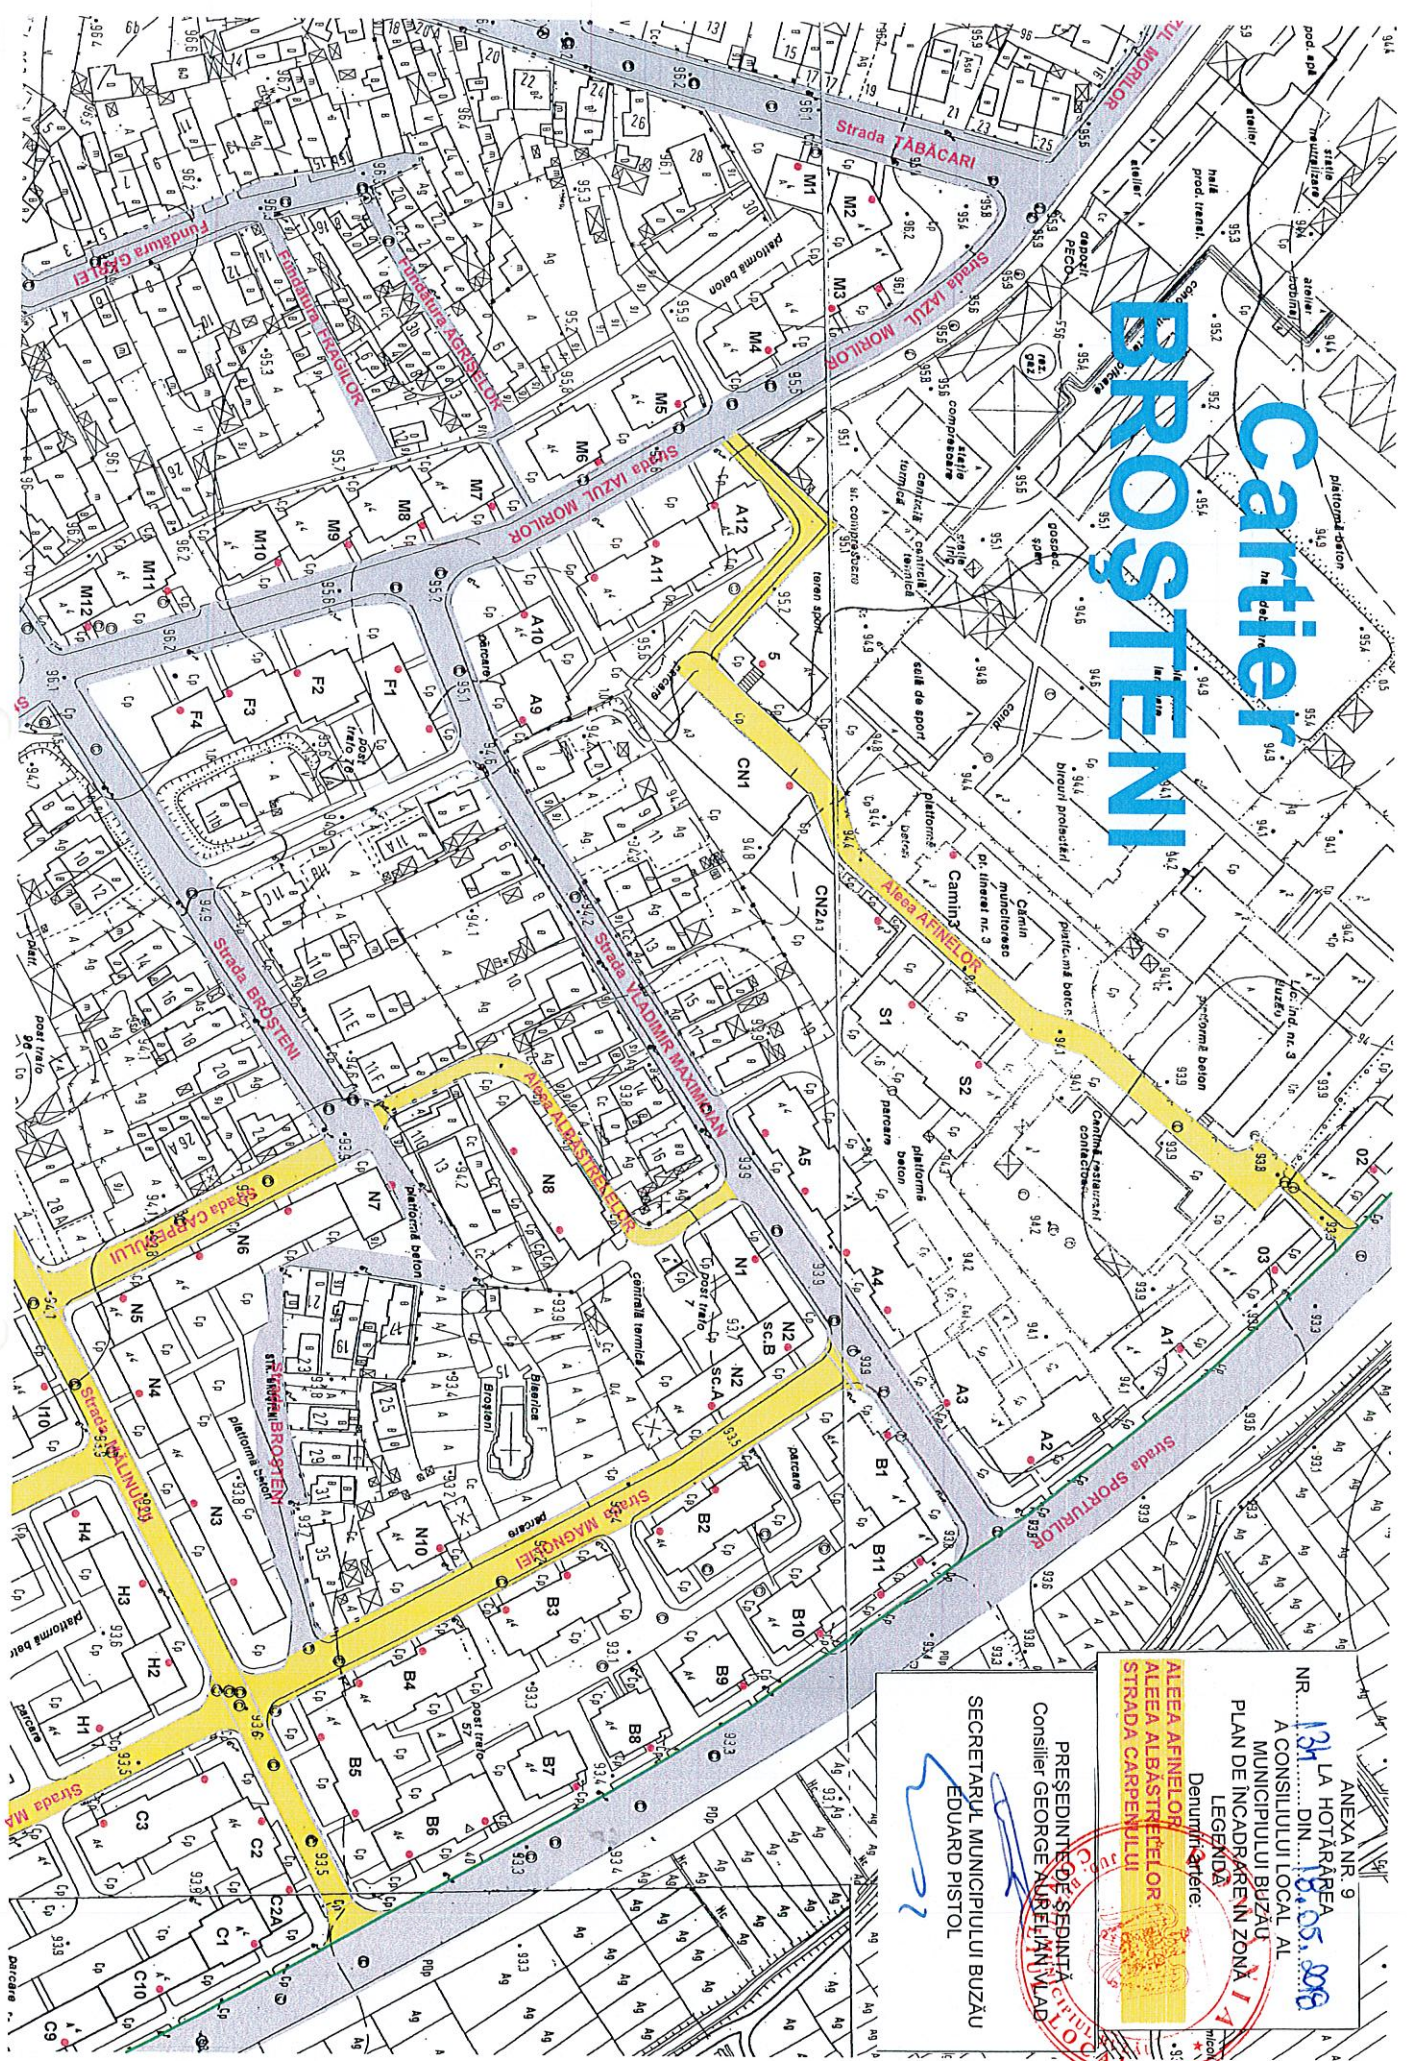

ANEXA NR. 9  
LA HOTĂRÂREA  
NR. 134 DIN 18.05.2006  
A CONSILIULUI LOCAL AL  
MUNICIPIULUI BUZĂU  
PLAN DE ÎNCADRARE ÎN ZONĂ  
LEGENDA

Denumiri cartiere:  
**ALTEEA AFINELOR**  
**ALTEEA ALBASTRETELOR**  
**STRADA CARPENILUI**


PREȘEDINTELE ȘEDINȚĂ  
Consilier GEORGE AURELIAN MĂD

SECRETARUL MUNICIPIULUI BUZĂU  
EDUARD PISTOL

PRESEDINTE DE SEDINTA  
Consilier GEORGE ADRIELIAN VLAD  
SECRETARUL MUNICIPIULUI BUZAU  
EDUARD PISTOL

ANEXA NR. 10  
LA HOTARAREA  
NR. 134 DIN 18.05.2018  
A CONSILIULUI LOCAL AL  
MUNICIPIULUI BUZAU  
PLAN DE INCADRARE IN ZONA  
Denumiri artere

STRADA MAGNOLEI  
STRADA OZANEI  
STRADA CIOCARIEI  
STRADA ACADEMIEI  
ALEEA SONETELOR

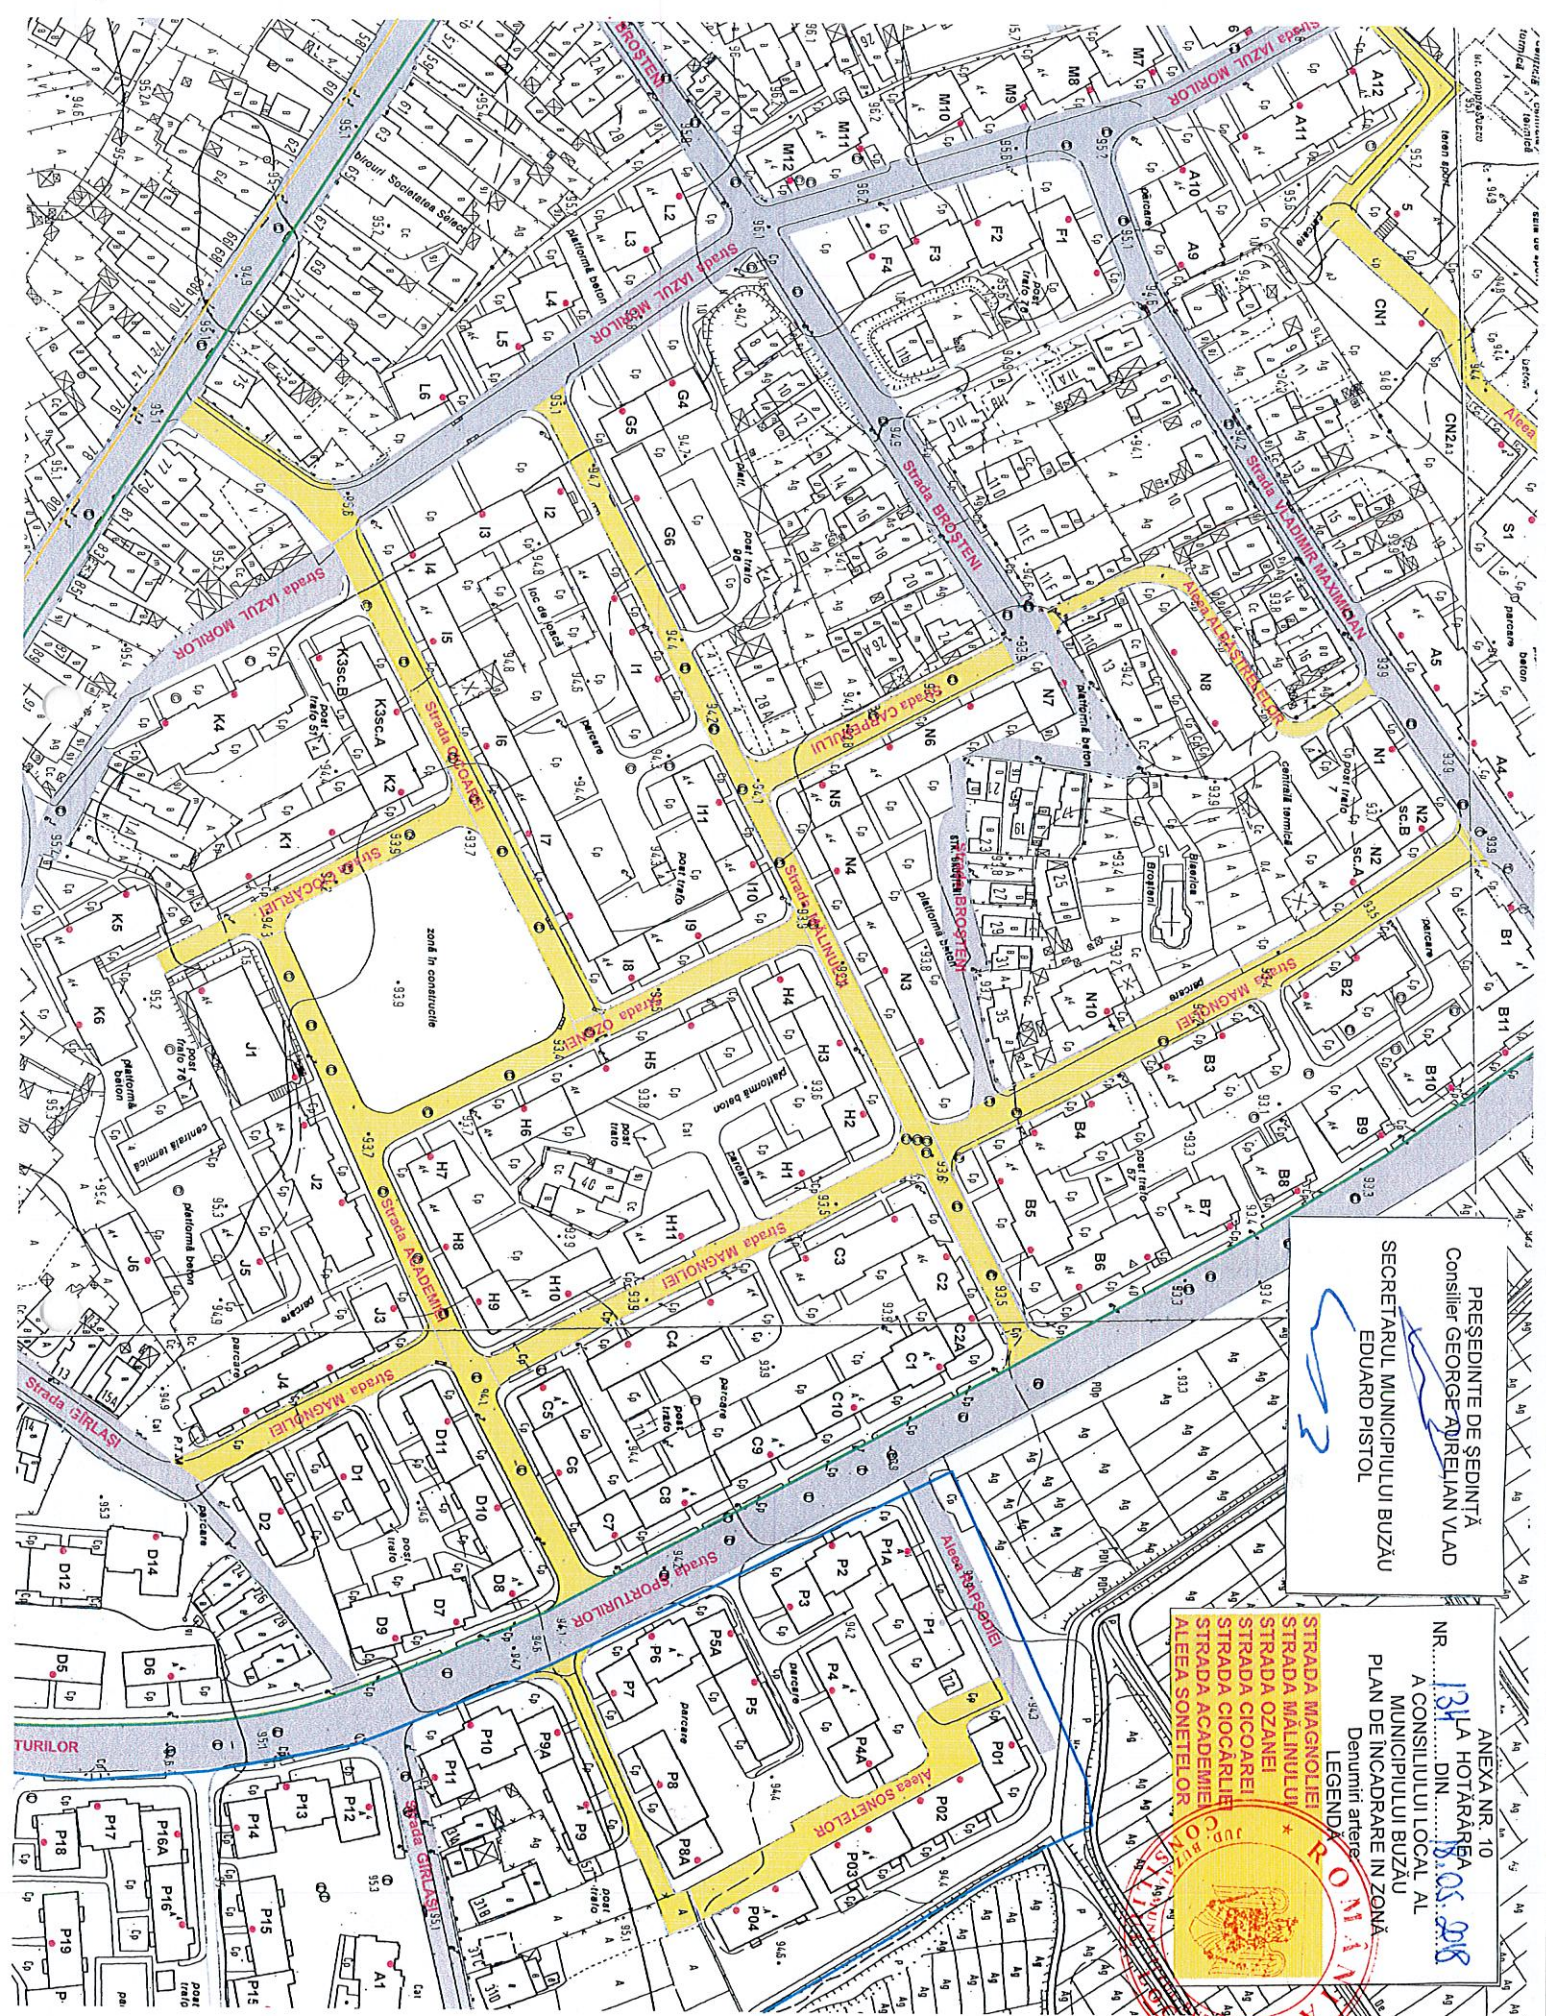





PREȘEDINTE DE ȘEDINȚĂ  
Consilier GEORGE AURELIAN VLAD

SECRETARUL MUNICIPIULUI BUZĂU  
EDUARD PISTOL

ANEXA NR. 12  
NR. 134 LA HOTĂRÂREA  
A CONSILIULUI LOCAL AL  
MUNICIPIULUI BUZĂU  
PLAN DE ÎNCADRARE ÎN ZONĂ  
LEGENDĂ  
Denumiri artere:  
STRADA RĂTEȘTI  
ALEEA TUFANELEI  
STRADA CÂTINEI  
STRADA COZIA  
STRADA ALUINȘ  
STRADA NEREUJ  
STRADA CASOCA  
STRADA SIBICIU  
STRADA IVĂNETU

STRADA RĂTEȘTI  
ALEEA TUFĂNELELOR  
STRADA CĂȚINEI  
STRADA COZIA  
STRADA ALUNIȘ  
STRADA NEREJU  
STRADA CĂȘOCA  
STRADA SIBICIU  
STRADA IVANETU

